







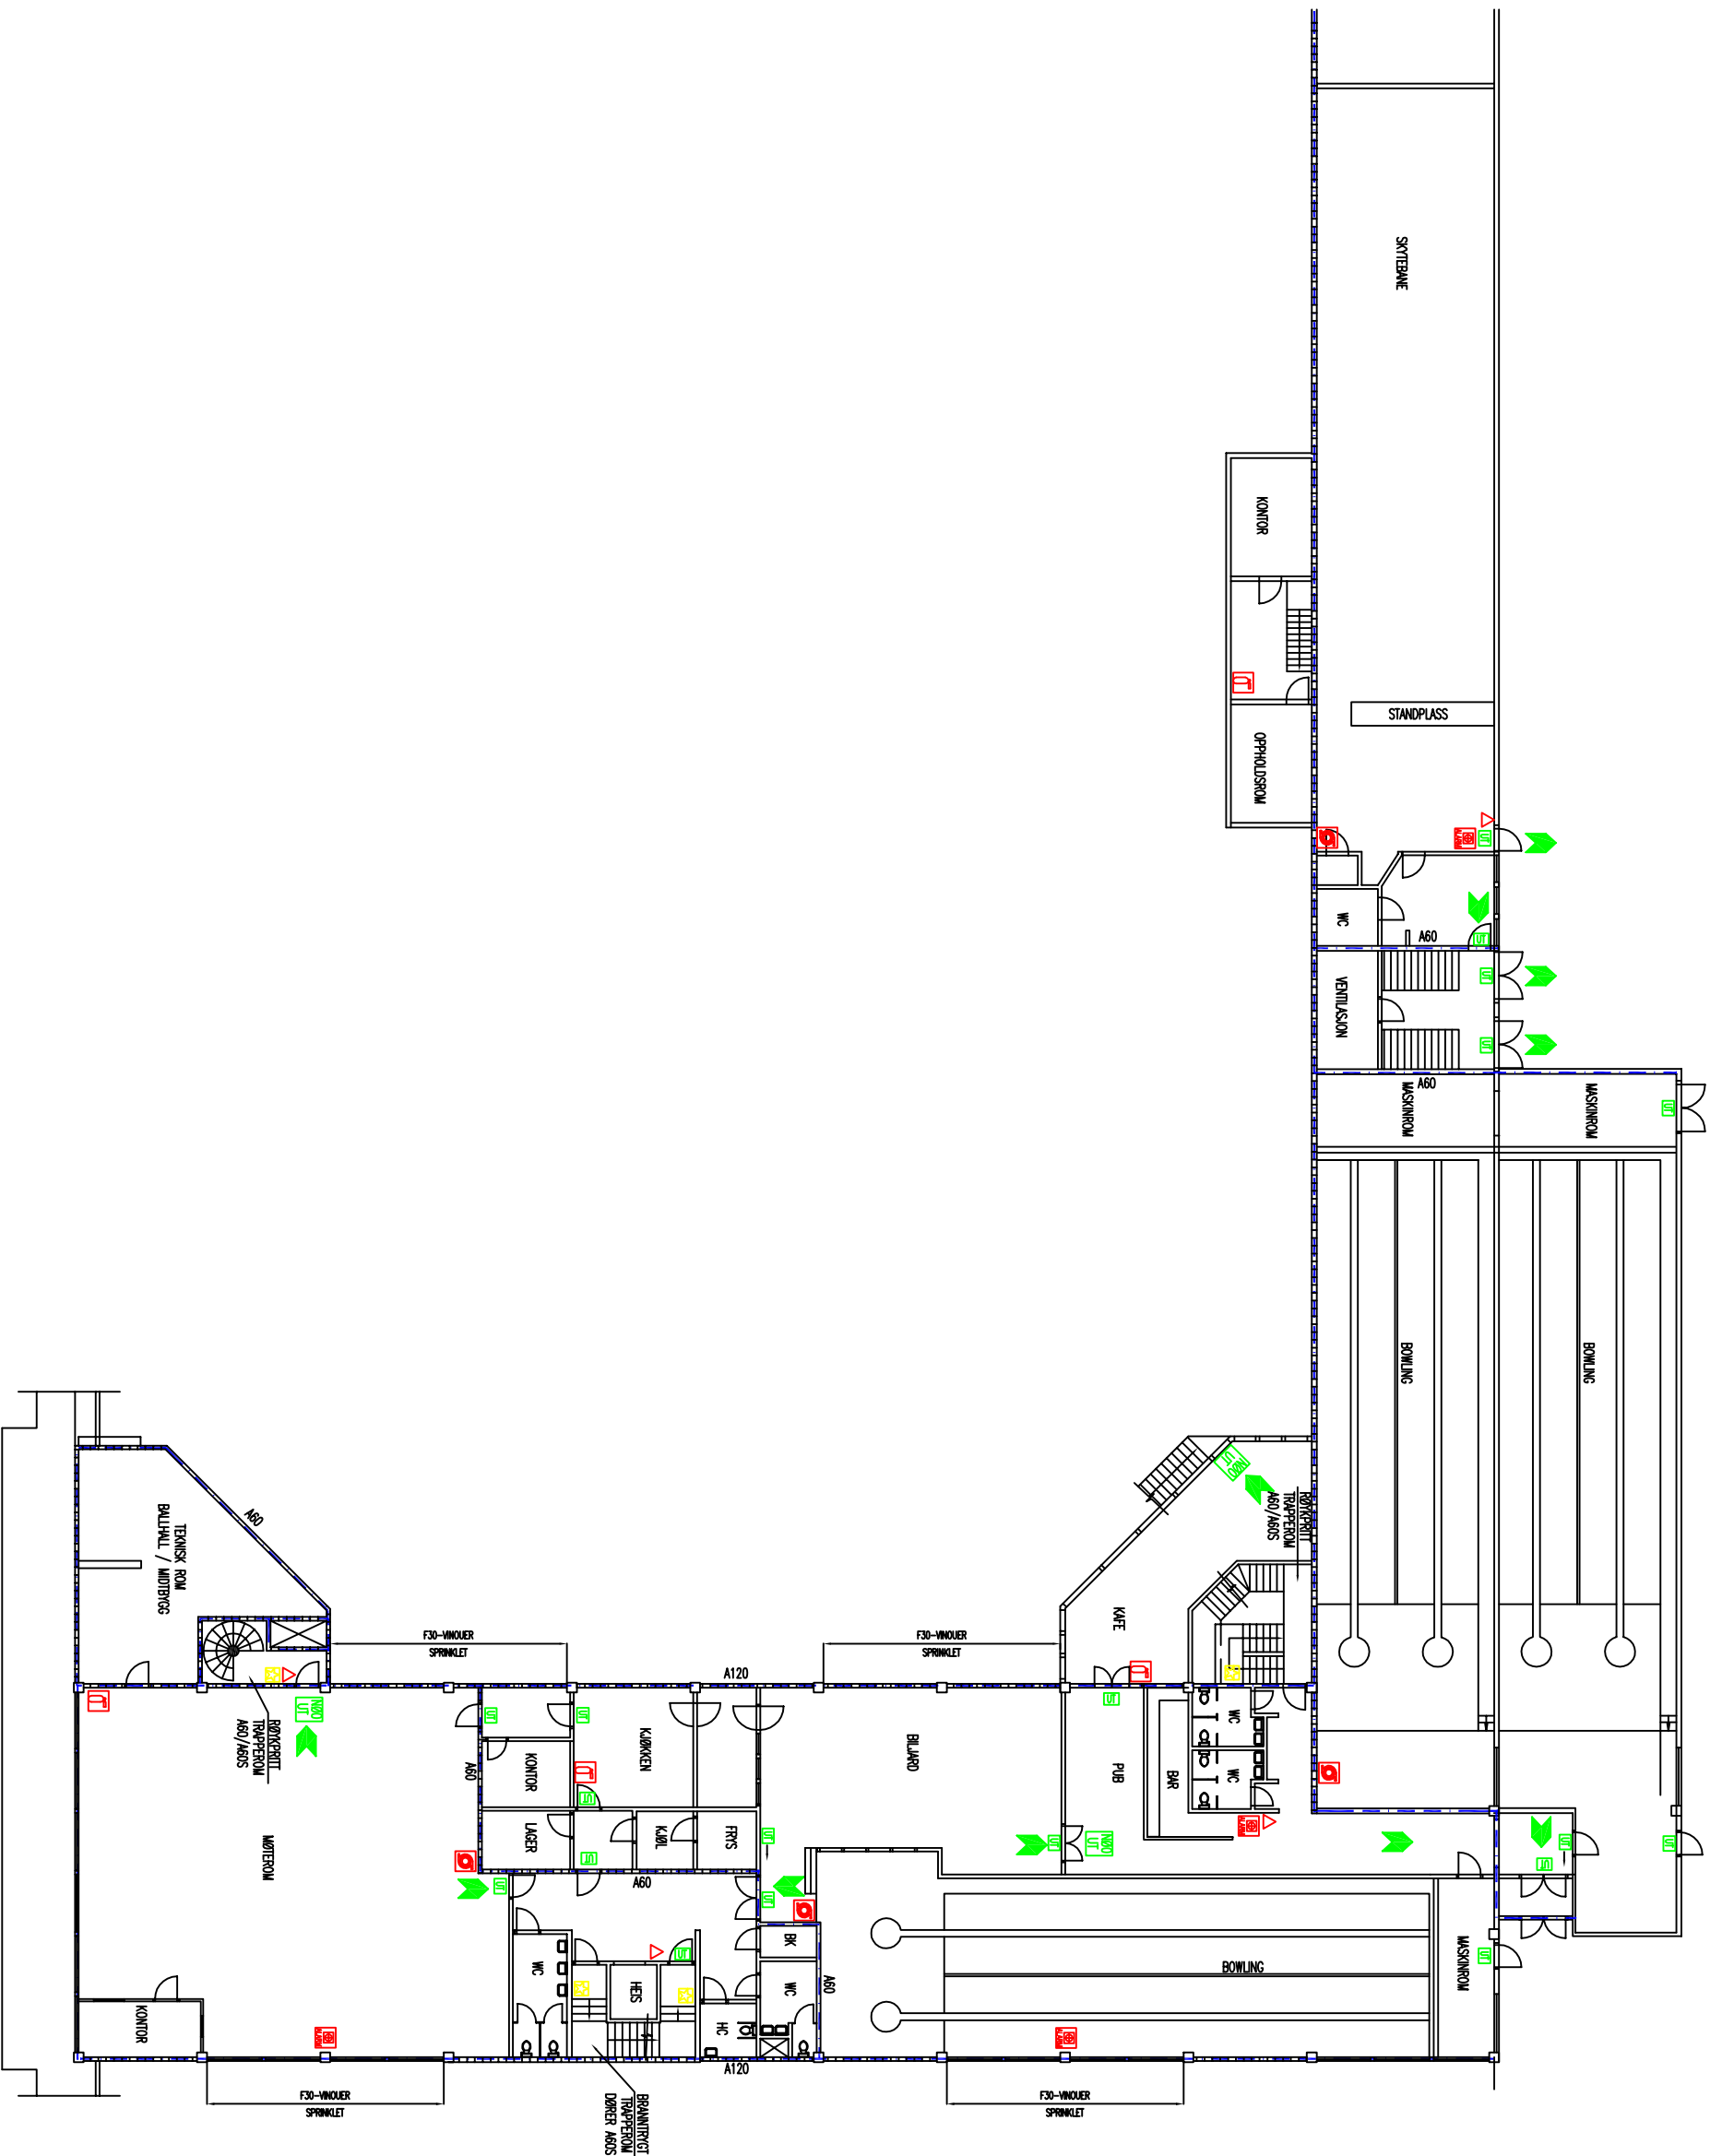

 


BEREDSKAPSPLAN



SYMBOLLISTE

-  A120 - VEGG/DEKKE
(Ubrennbare materialer)
-  A60 - VEGG/DEKKE
(Ubrennbare materialer)
-  LEDELYS
-  MERKET RØMMINGSVEI
-  MARKERINGSLYS
-  MANUELL MELDER
-  BRANNSLANGE
-  BRANNSLUKKINGSAPPARAT
-  ALARMKLOKKE
-  ALARMSENTRAL

DØRER I BRANNVEGG: A60S

TEGNINGEN HAR IKKE MÅLESTOKK


A	Tegnet inn kontor	15.05.2006
Rev. nr.	Rev.	Rev. dato

Sittelsen Kongsberghallen
Kongsberghallen

Plan 2. etg.

Tegningsnavn: BEREDSKAPSPLAN

Sandvareveien 228
Postboks 111
3802 Kongsberg
Tlf.: 32 77 66 20
Faks: 32 79 43 20

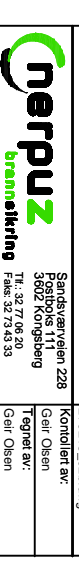

PLAN 2. ETG.