


# BEREDSKAPSPLAN

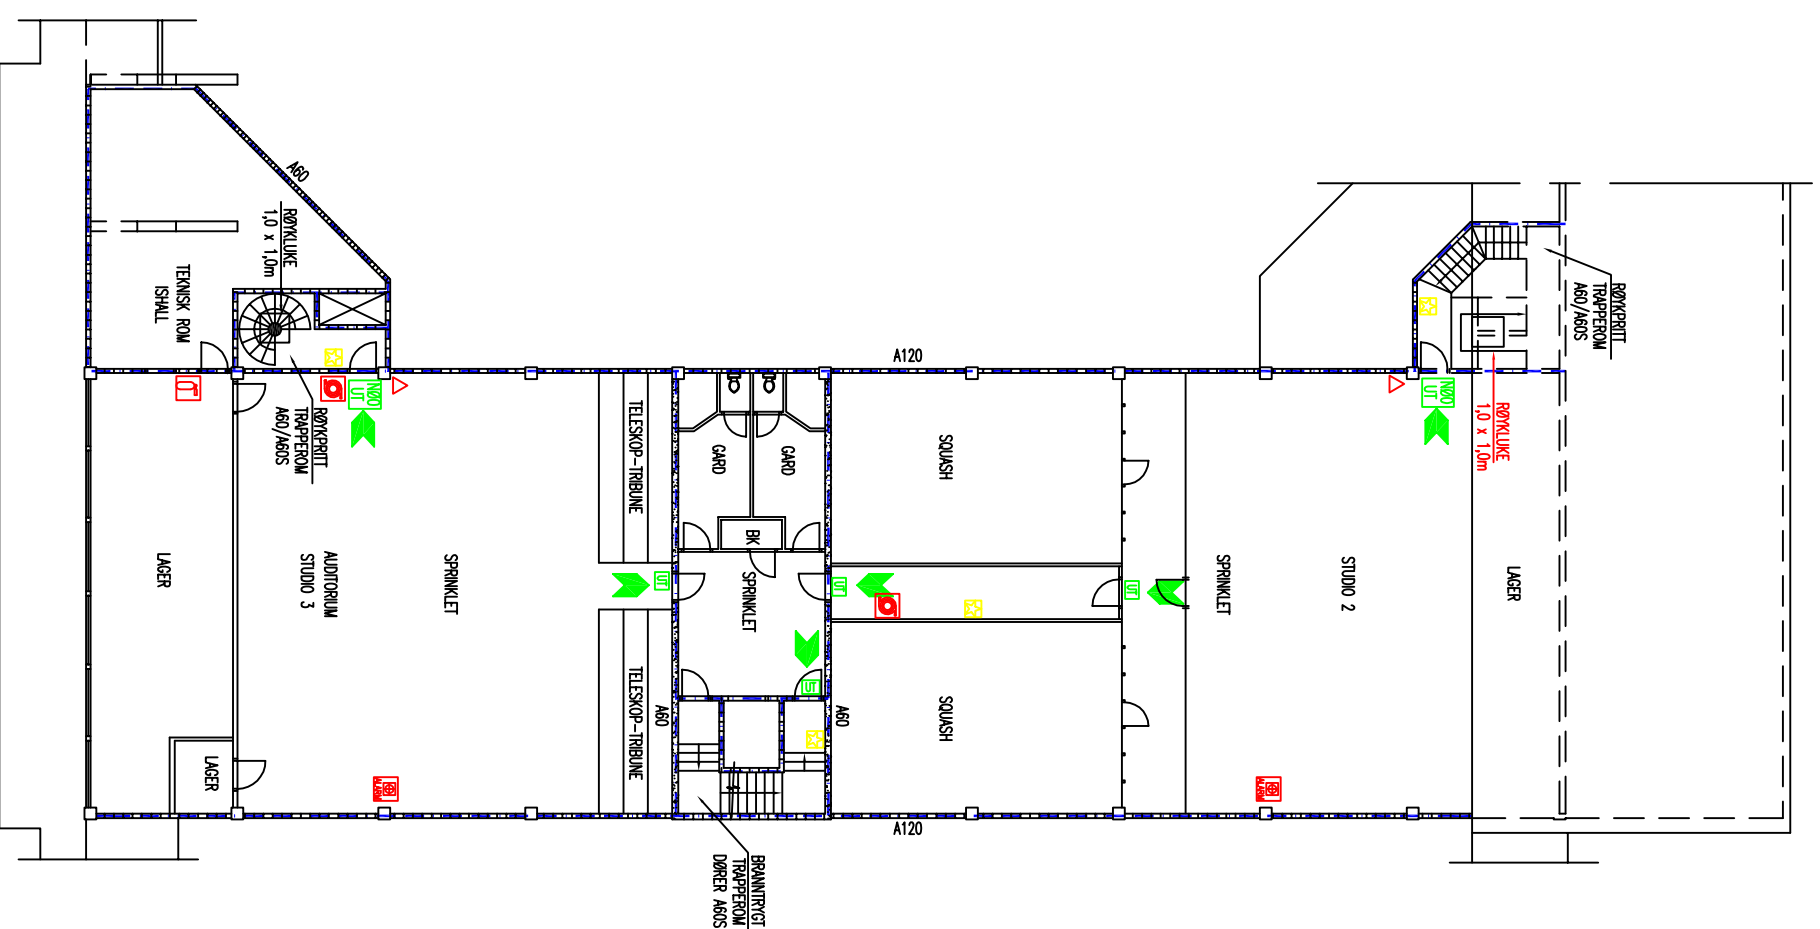

## SYMBOLLISTE

- A120 - VEGG/DEKKE  
(Ubrennbare materialer)
- A60 - VEGG/DEKKE  
(Ubrennbare materialer)
- LEDELYS
- MERKET RØKMINNINGSVEI
- MARKERINSLYS
- MANUELL MELDER
- BRANNSLANGE
- BRANNSLUKKINGSAPPARAT
- ALARMKLOKKE
- ALARMSENTRAL
- DØRER I BRANNVEGG: A60S

TEGNINGEN HAR IKKE MÅLESTOKK

Rev. nr.	Rev.	Dato	Rev. dato
01	Rev. 1	27.08.2024	
02	Rev. 2	27.08.2024	
03	Rev. 3	27.08.2024	

TEGNER: **nerpuz**  
 Sivilingeniør  
 Kongsberghallen  
 Kongsberghallen  
 Plan 3, etg.  
 Tegning nr. **03B**  
 Filnavn: 270218\_03B.dwg  
 BEREDSKAPSPLAN  
 Sandbakkveien 228  
 Postboks 111  
 3802 Kongsberg  
 Tlf.: 32 77 66 20  
 E-post: info@nerpuz.no  
 www.nerpuz.no

# PLAN 3. ETG.