



# BEREDSKAPSPLAN




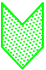


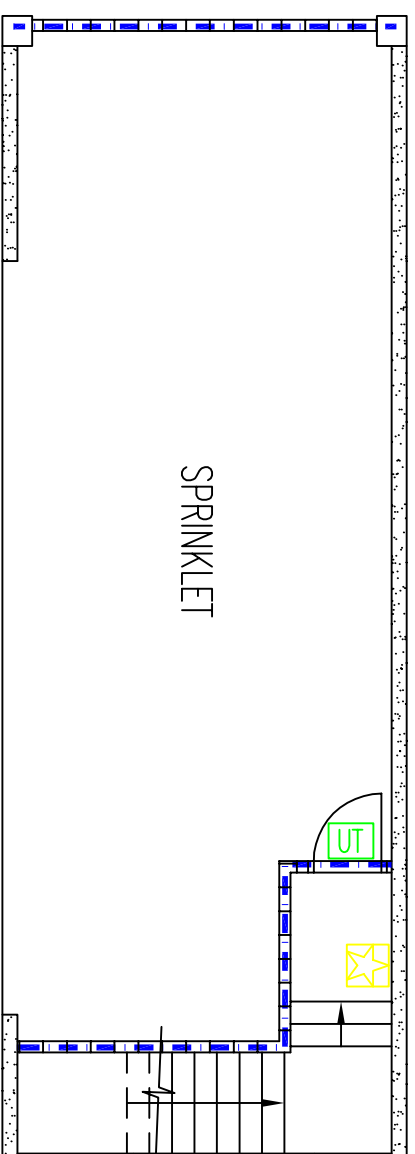

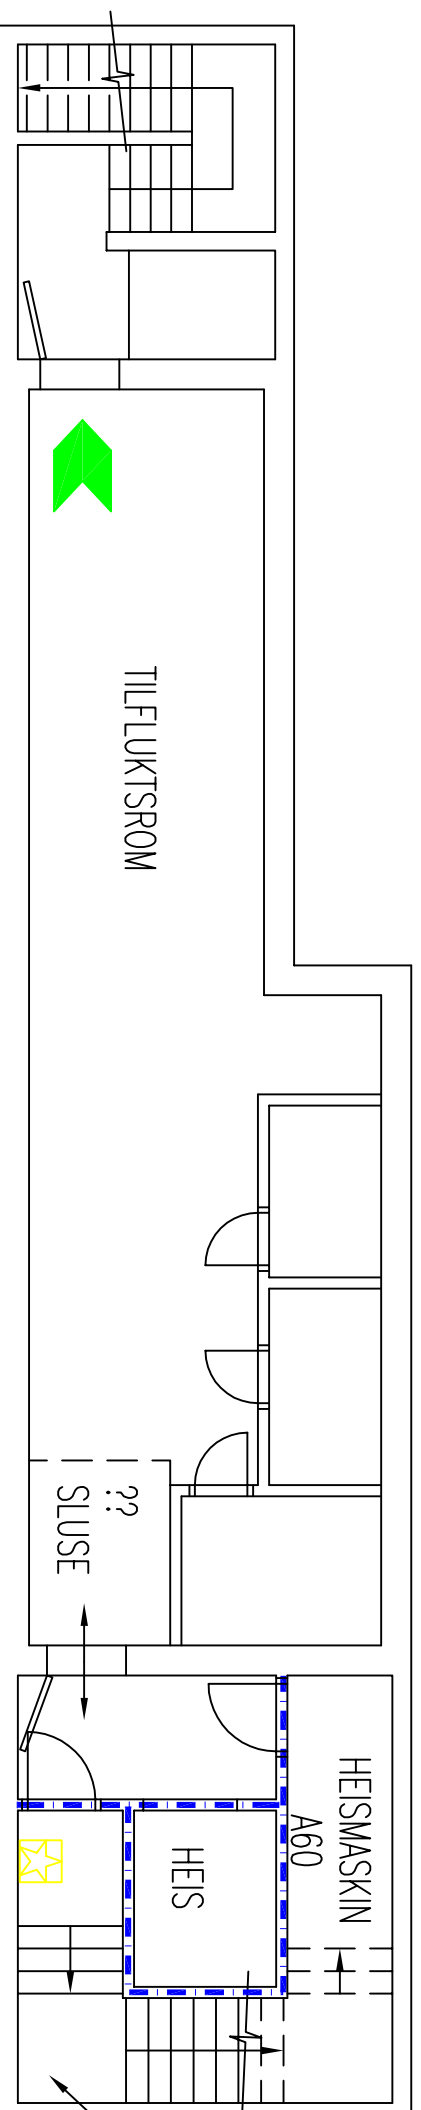


PLAN 4. ETASJE



PLAN TILFLUKTSROM  
(UNDERETASJE)

## SYMBOLLISTE

-  A120 - VEGG/DEKKE  
(Ubrennbare materialer)
-  A60 - VEGG/DEKKE  
(Ubrennbare materialer)
-  LEDELYS
-  MERKET RØMMINGSVEI
-  MANUELL MELDER
-  BRANNSLANGE
-  BRANNSLUKKINGSAPPARAT
-  ALARMKLOKKE
-  ALARMSENTRAL

DØRER I BRANNVEGG: A60S

TEGNINGEN HAR IKKE MÅLESTOKK

Rev. nr.	Rev.	Dato	Rev. dato
		07/08/2004	
		INGEN	
		Tegn. nr.	
		04B	

TEGNEREN  
Sittelsen Kongsberghallen  
Kongsberghallen  
Plan 4. eig. og Tilfluktsrom

FILNAVN: 270218\_04b.dwg  
BEREDSKAPSPLAN

Sandbakkveien 228  
Postboks 111  
3802 Kongsberg  
Tlf.: 32 77 66 20  
Faks: 32 79 43 20

KONTAKT AV:  
Golf Olsen  
Tegnet av:  
Golf Olsen

**nerpuz**  
Brannslukting

# PLAN 4. ETG. OG TILFLUKTSROM